



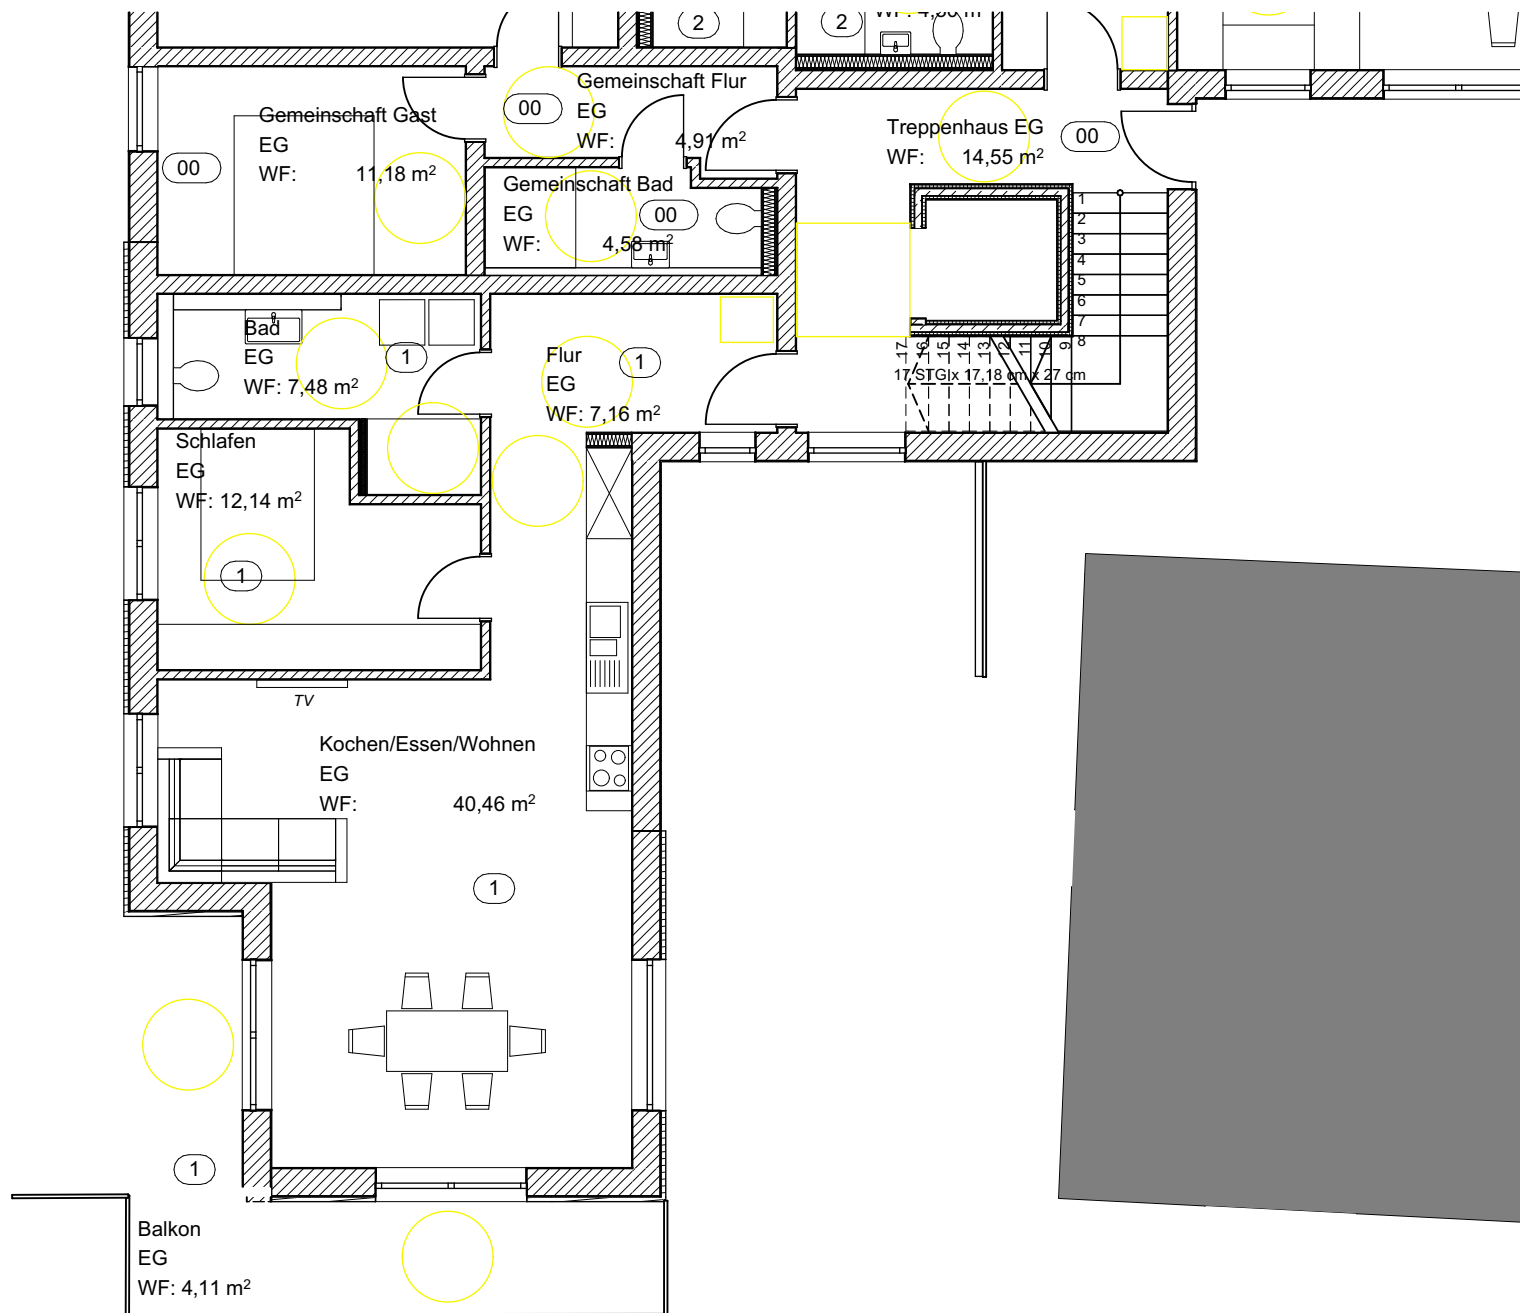

Die Pläne bzw. deren Inhalt bleiben geistiges Eigentum des Planerstellers und dürfen nur absprachegemäß und im Sinne des Planerstellers verwendet werden, insbesondere dürfen die Planunterlagen ohne vorherige schriftliche Genehmigung des Planerstellers nicht vervielfältigt oder Dritten zugänglich gemacht werden.

Darstellungen in diesem Plan sind nicht zwangsläufig im vertraglichen Leistungsumfang enthalten!

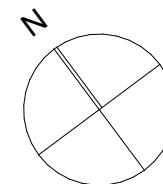

BAUVORHABEN:

Wilhelmshöhe 2,
51688 Wipperfürth

ARCHITEKT:

hermannbau peb gmbh
Generalunternehmer
Agathaberger Weg 6a
51688 Wipperfürth
Tel: 02267/6550-0
Fax: 02267/6550-20
E-Mail: info@hermann-gmbh.de
Web: www.hermann-gmbh.de

AUFTRAGGEBER:

#Auftraggeber:in Kompletter Name
#Auftraggeber:in PLZ
#Auftraggeber:in Ort

Whg 1

M 1:100

Blattgröße: 297*210 A4

Datum: 02.07.2026

Planersteller: Dipl.-Ing. Thomas Hermann

hermannbau

peb

planen • entwickeln • bauen